

# 吾妻町ロータリー（ラウンドアバウト）交差点改良の概要

平成 23 年 10 月 28 日

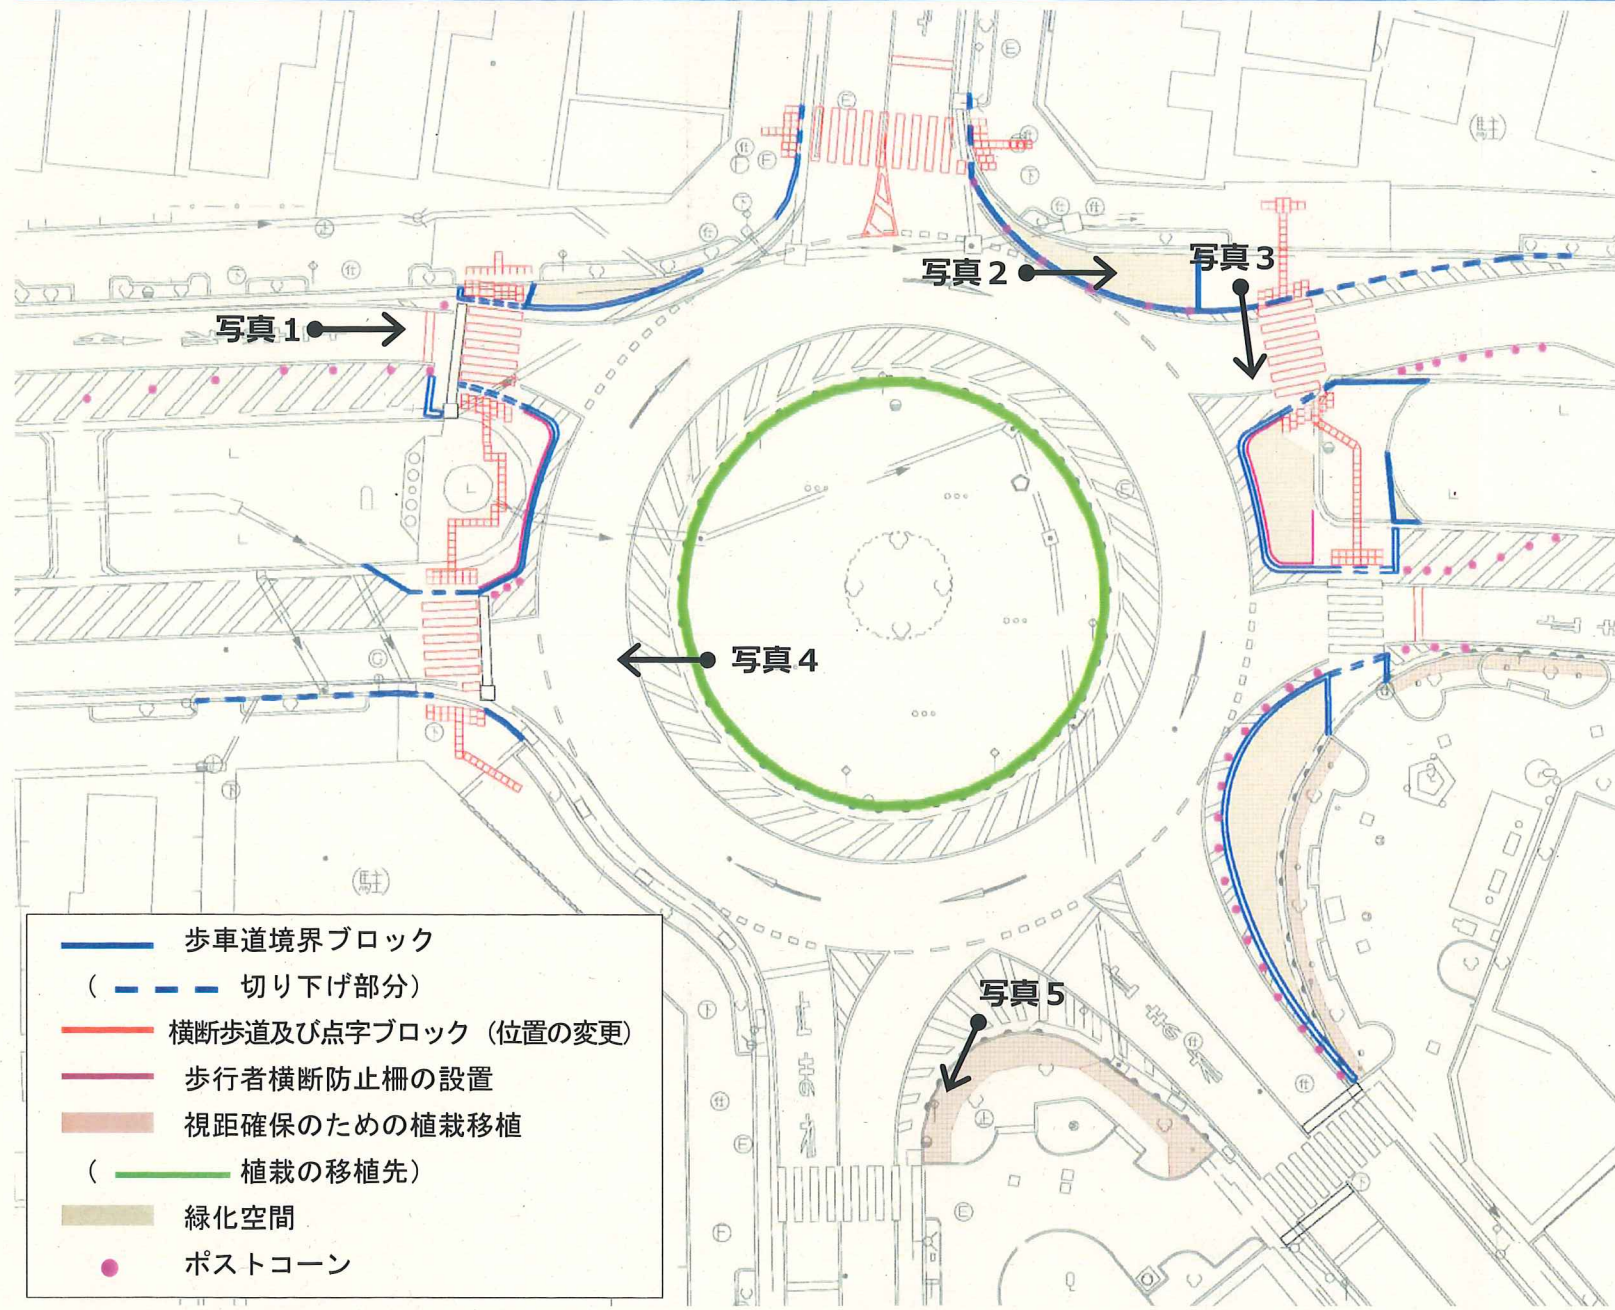


写真2



H22 社会実験前



H22 社会実験後



H23 改良後

: 歩車道境界ブロックを高くし、固定しました。

写真3



H22 社会実験前



H22 社会実験後



H23 改良後

: 歩行者の安全確保のために、歩車道境界ブロックを固定し、歩行者横断防止柵を設置しました。

写真1



H22 社会実験前



H22 社会実験後



H23 改良後

: 歩車道境界ブロックを固定しました。

写真4



H22 社会実験後



H23 改良後

: 車両が横断歩行者を待つスペースを確保するため、横断歩道の位置を変更しました。

写真5



H23 改良後: 視距確保のため植栽を移植しました。